

DECYZJA NR 19/2023

Na podstawie art. 19 ust. 1, ust. 2 pkt. 3, art. 21 ust. 1 i 1a, art. 29 ust. 1,3,5 ustawy z dnia 21 marca 1985 r. o drogach publicznych (Dz.U. 2022 r., poz. 1693) w związku z § 54 ust 1 i ust. 4 pkt 1 rozporządzenia Ministra Infrastruktury z dnia 24 czerwca 2022 roku w sprawie przepisów techniczno-budowlanych dotyczących dróg publicznych (Dz.U. z 2022 r., poz. 1518), art. 104 ustawy z dnia 14 czerwca 1960 roku kodeks postępowania administracyjnego (Dz. U. z 2022, poz. 2000) oraz Uchwały Nr 17/2022 Zarządu Powiatu Kłodzkiego z dnia 26 stycznia 2022 roku w sprawie upoważnienia dla Zastępcy Dyrektora Zarządu Dróg Powiatowych w Kłodzku do wydawania decyzji administracyjnych, po rozpatrzeniu wniosku Sanatorium Uzdrawiskowego „CHEMIK” Sp. z o.o. o wyrażenie zgody na lokalizację zjazdu z drogi powiatowej nr 3301D (działka ewidencyjna nr 94, obręb Zdrój) na działkę nr ewidencyjny 115/4, obręb Zdrój, Duszniki-Zdrój - miasto

ZEZWAŁA SIĘ
Sanatorium Uzdrawiskowemu „CHEMIK” Sp. z o.o.
ul. Wojska Polskiego 17, 57-340 Duszniki-Zdrój

na lokalizację zjazdu zwykłego z drogi powiatowej nr 3301D (działka ewidencyjna nr 94, obręb Zdrój) na działkę ewidencyjną nr 115/4, obręb Zdrój w miejscowości Duszniki-Zdrój na czas nieokreślony (z tym zastrzeżeniem, że w przypadku niewybudowania zjazdu w ciągu 3-ech lat decyzja niniejsza wygasa), na niżej podanych warunkach:

1. Lokalizacja zjazdu winna być zgodna z załącznikiem graficznym do niniejszej decyzji.
2. Zjazd należy zaprojektować i wykonać zgodnie ze sztuką i wiedzą inżynierską.
3. Przekięcie krawędzi nawierzchni zjazdu i drogi wyokrąglone łukiem kołowym o promieniu nie mniejszym niż 3 metry.
4. Szerokość zjazdu winna być nie mniejsza niż 4,5 metra, w tym jezdnia o szerokości nie mniejszej niż 3,0 metry i nie większa niż szerokość jezdni na drodze tj. 6,0 metrów.
5. Zjazd należy wykonać w krawężnikach wtopionych. Na styku krawędzi zjazdu i drogi powiatowej nr 3301D należy zastosować krawężnik wtopiony lub opornik.
6. Zjazd należy zaprojektować i wykonać w sposób uniemożliwiający napływ wód opadowych z terenu działki ewidencyjnej nr 115/4, obręb Zdrój na drogę powiatową i odwrotnie – odwodnienie powierzchniowe.
7. Zjazd należy zaprojektować z uwzględnieniem przebudowy chodnika w miejscu włączenia – projekt budowlany przebudowy chodnika uzgodnić w tut. ZDP.
8. W granicach pasa drogowego nawierzchnia zjazdu winna być z kostki betonowej, kamiennej lub masy asfaltowej.
9. Pochylenie podłużne zjazdu w obrębie korony drogowej winno być dostosowane do jej ukształtowania.
10. Na długości nie mniejszej niż 5,0 m od krawędzi drogi pochylenie podłużne zjazdu nie powinno być większe niż 5%, a na dalszym odcinku nie większe niż 15%.
11. Projekt i wykonanie konstrukcji nawierzchni winny być wykonane zgodnie z wymogami rozporządzenia Ministra Infrastruktury z dnia 24 czerwca 2022 roku w sprawie przepisów techniczno-budowlanych dotyczących dróg publicznych (Dz.U. z 2022 roku, poz. 1518).
12. Koszty budowy lub modernizacji urządzeń nawierzchni w pasie drogowym związanych z realizacją zadania ponosi inwestor, na którym spoczywa również obowiązek wykonania wszelkich prac.
13. W przypadku kolizji zjazdu z istniejącymi drzewami, słupami, urządzeniami lub urządzeniami lub sieciami w pasie drogowym, inwestor na własny koszt winien dokonać zabezpieczenia lub przełożenia kolidującego elementu w pasie drogowym.
14. Miejsca parkingowe należy lokalizować w granicach działki inwestora.
15. Wjazd na miejsca parkingowe winien odbywać się uzgodnionym zjazdem (zakaz wjazdu na miejsca parkingowe bezpośrednio z ulicy).
16. Przed rozpoczęciem prac należy dokonać protokolarnego przekazania pasa drogowego drogi powiatowej nr 3301D z udziałem przedstawicieli Wykonawcy i ZDP w Kłodzku (kontakt kierownik Obwodu Drogowego nr 1 w Szczytnej tel. 748683387 lub 601629153).
17. Odbiór pasa drogowego drogi powiatowej nr 3301D po wykonanych pracach odbędzie się komisyjnie z udziałem przedstawicieli: Wykonawcy, Inwestora i ZDP w Kłodzku.
18. Przed rozpoczęciem robót budowlanych inwestor zobowiązany jest do uzgodnienia z Dyrektorem Zarządu Dróg Powiatowych w Kłodzku projektu budowlanego zjazdu.
19. Strona przed rozpoczęciem prac budowlanych winna uzyskać zezwolenie zarządcy drogi na prowadzenie robót w pasie drogowym, zgodnie z art. 40 ust. 1 i ust. 2 pkt 1 ustawy z dnia 21 marca 1985 r. o drogach publicznych.
20. Zgoda zarządcy drogi wyrażona w niniejszej decyzji nie jest równoznaczna z zezwoleniem na prowadzenie robót w pasie drogowym, o które wykonawca lub inwestor powinien wystąpić do Dyrektora Zarządu Dróg Powiatowych w Kłodzku. Do wniosku należy dołączyć projekt organizacji ruchu drogowego na czas wykonania zjazdu oraz projekt stałej organizacji ruchu. Projekt powinien zostać sporządzony na podstawie Rozporządzenia Ministra Infrastruktury z dnia 23.09.2003 r. w sprawie szczegółowych warunków zarządzania ruchem na drogach oraz wykonywania nadzoru nad tym zarządzaniem [Dz. U. z 2017r. poz. 784].

UZASADNIENIE

Strona wystąpiła z wnioskiem o lokalizację zjazdu z drogi powiatowej nr 3301D (działka ewidencyjna nr 94, obręb Zdrój) na działkę nr ewidencyjny 115/4, obręb Zdrój w miejscowości Duszniki-Zdrój o parametrach zjazdu zwykłego.

Organ I instancji po wnikliwym przeanalizowaniu zgromadzonego w sprawie materiału dowodowego postanowił wydać decyzję pozytywną. Kierował się przy tym zapisami art. 29 ust. 1, 3 i 5 ustawy z dnia 21 marca 1985 r. o drogach publicznych (Dz. U z 2022r. poz. 1693) oraz § 54 ust 1 i ust. 4 pkt 1 rozporządzenia Ministra Infrastruktury z dnia 24 czerwca 2022 roku w sprawie przepisów techniczno-budowlanych dotyczących dróg publicznych (Dz.U. z 2022 r., poz. 1518), wskazując, że lokalizacja zjazdu jest zgodna z załącznikiem graficznym załączonym do niniejszej decyzji.

Zgodnie z pkt 1 § 54 ust. 4 cyt. rozporządzenia Ministra Infrastruktury zjazd zwykły – przeznaczony do ruchu pojazdów, albo pojazdów, pieszych i osób poruszających się przy użyciu urządzenia wspomagającego ruch.

Zjazd należy zaprojektować i wykonać zgodnie z § 73, 75, 76 i 77 cytowanego rozporządzenia.

Wyrażając zgodę na budowę wnioskowanego zjazdu organ I instancji nie znalazł przeciwwskazań do jego budowy ze względu na bezpieczeństwo ruchu drogowego oraz życie mieszkańców działki sąsiedniej.

POUCZENIE

Od niniejszej decyzji przysługuje stronie odwołanie do Samorządowego Kolegium Odwoławczego w Wałbrzychu. Odwołanie wnosi się za pośrednictwem Dyrektora Zarządu Dróg Powiatowych w Kłodzku w terminie 14 dni od otrzymania decyzji.

W trakcie biegu terminu do wniesienia odwołania strona może zrzec się prawa do wniesienia odwołania wobec Zarządu Dróg Powiatowych w Kłodzku. Z dniem doręczenia w/w organowi oświadczenia o zrzeczeniu się prawa do wniesienia odwołania przez ostatnią ze stron postępowania, decyzja staje się ostateczna i prawomocna. Powyższe oznacza, że stronie nie będzie przysługiwało w stosunku do decyzji prawo wniesienia odwołania do organu II instancji oraz skargi do sądu administracyjnego, zaś decyzja będzie podlegała wykonaniu przed upływem terminu do wniesienia odwołania (art. 127a, art. 130 § 4 k.p.a.).

Załączniki:
- załącznik graficzny

Z up. Zarządu Powiatu Kłodzkiego
mgr inż. Dariusz Krójnik
Z-ca DYREKTORA
Zarządu Dróg Powiatowych w Kłodzku

Otrzymują:

1. Adresat
2. ZDP Obwód Drogowy nr 1 w Szczytnej
3. a/a


Sprawę prowadzi:
Monika Drożdż
e-mail: m.drozdz@zdp.klodzko.pl
Tel. 74 8680193

Zgodnie z art. 13 ogólnego rozporządzenia o ochronie danych osobowych z dnia 27 kwietnia 2016 r. (Dz. Urz. UE L 119 z 04.05.2016) zwanym dalej RODO informuję, że:

- 1) Administratorem Państwa danych osobowych jest Zarząd Dróg Powiatowych w Kłodzku z siedzibą przy ul. Wyspiańskiego 2K, 57-300 Kłodzko. Z Administratorem można skontaktować się pod powyższym adresem, dzwoniąc pod nr tel.: 74/868 01 80 bądź pisząc na adres e-mail: sekretariat@zdp.klodzko.pl; lub elektronicznej skrzynki podawczej: /ZarządDrogPowiatowychKlodzko/SkrytkaESP
- 2) z Inspektorem Ochrony Danych można skontaktować się jak powyżej lub pisząc na adres iod@koptyra.pl,
- 3) Państwa dane osobowe przetwarzane będą w celu wypełnienia obowiązków prawnych ciążących na administratorze na podstawie art. 6 ust. 1 lit. c RODO
- 4) posiadają Państwo prawo do żądania od Administratora dostępu do danych osobowych, prawo do ich sprostowania, usunięcia lub ograniczenia przetwarzania, prawo do wniesienia sprzeciwu wobec przetwarzania, prawo do przenoszenia danych
- 5) mają Państwo prawo wniesienia skargi do organu nadzorczego jeżeli uważają Państwo że jej dane są przetwarzane niezgodnie z RODO,


Z pełną treścią informacji mogą się Państwo zapoznać w siedzibie Administratora bądź na stronie www.zdp.bip.klodzko.pl

Skala 1:500

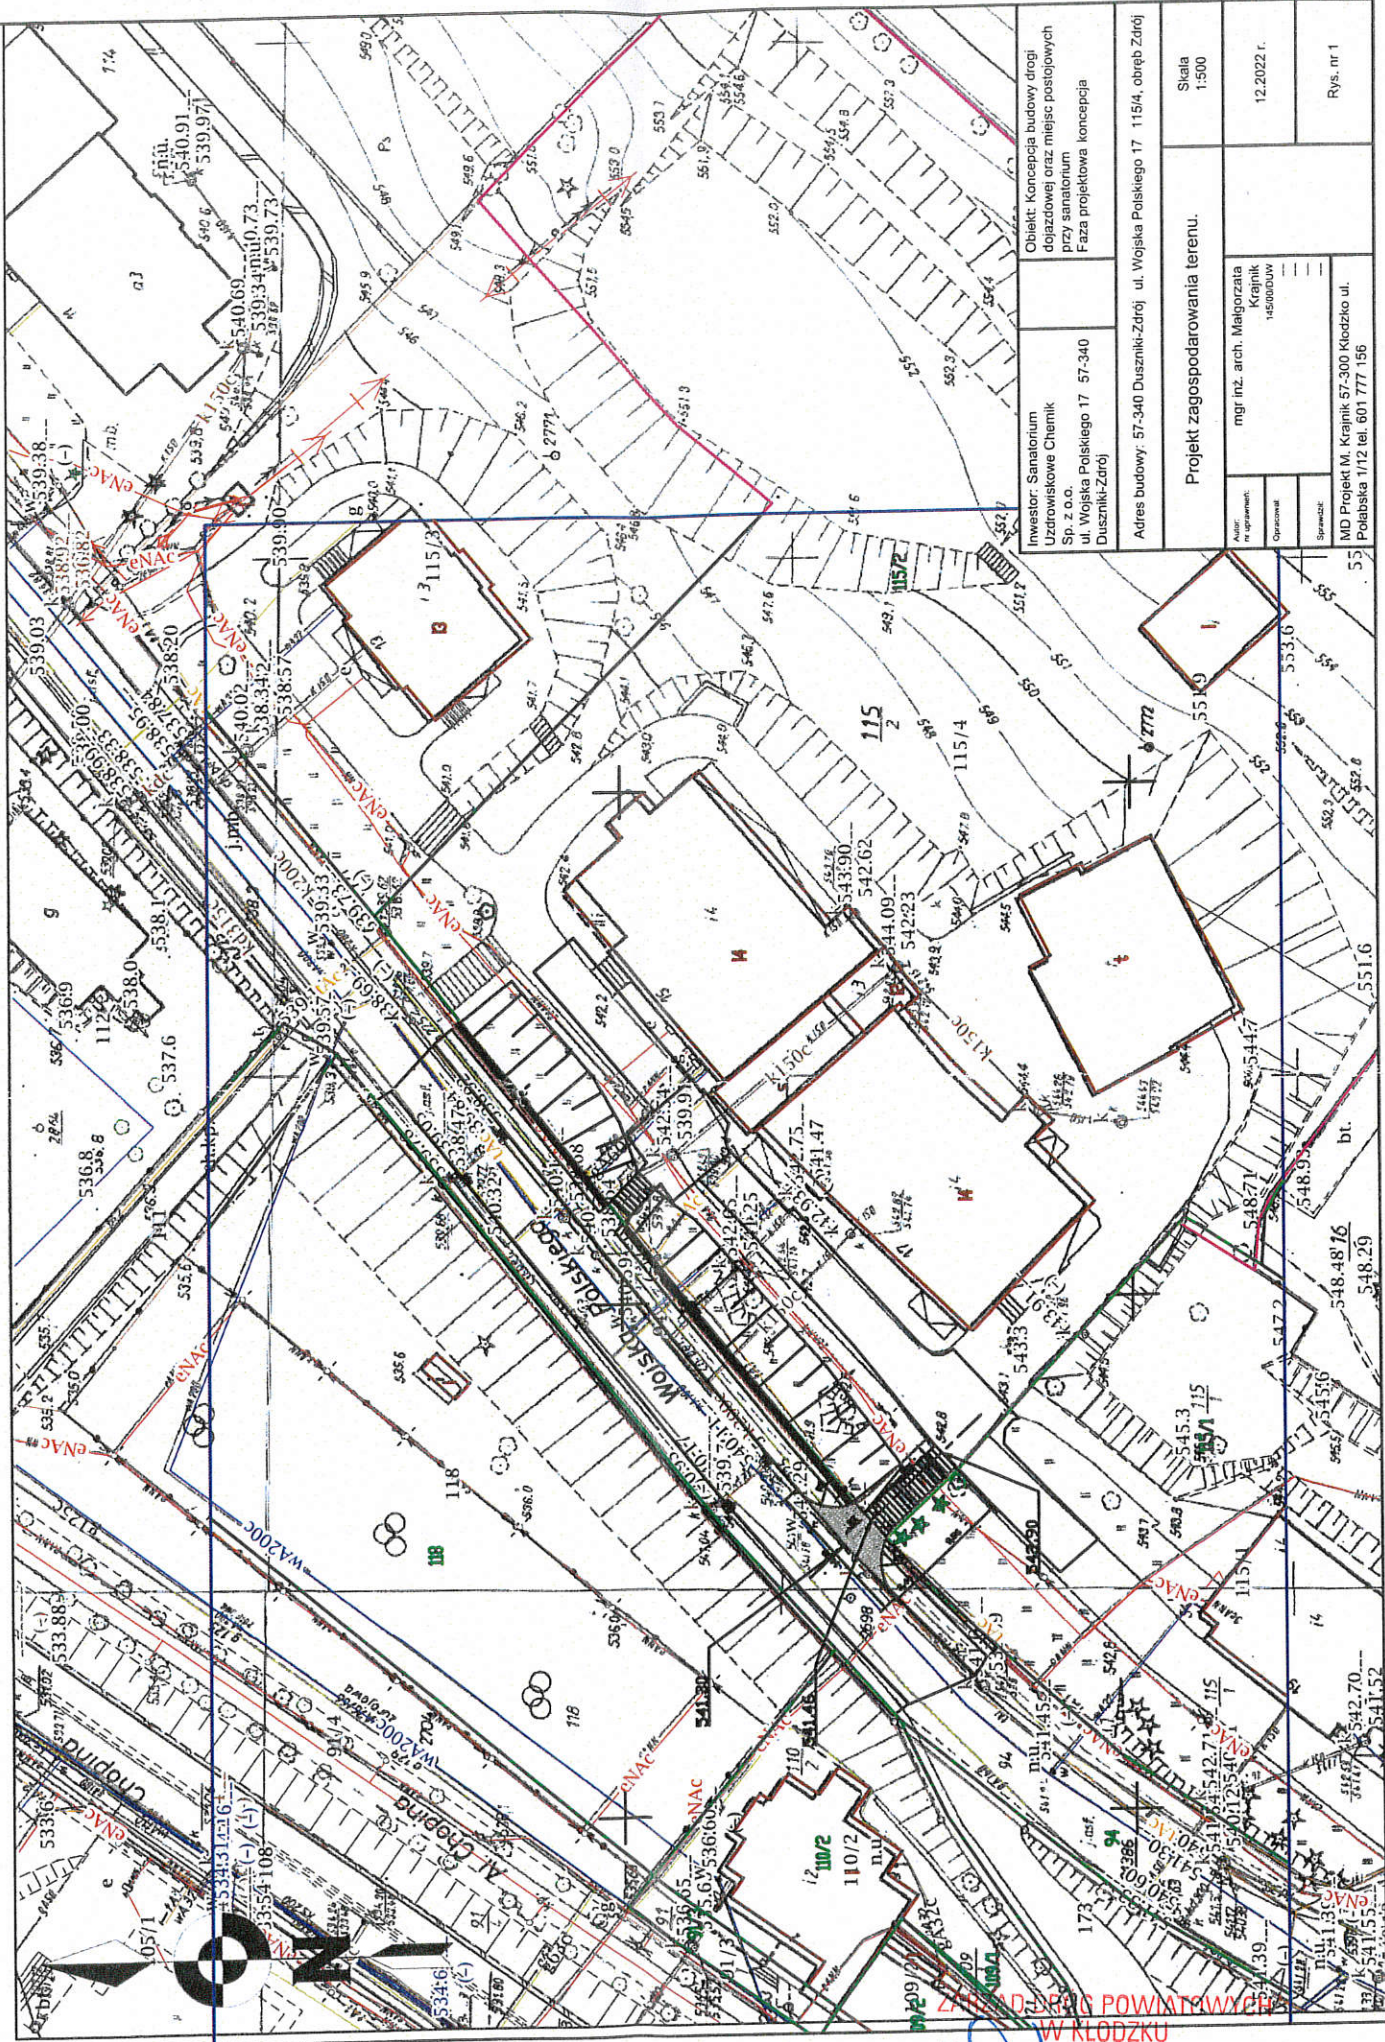

Inwestor: Sanatorium Uzdrawiskowe Chemik Sp. z o.o. ul. Wojska Polskiego 17 57-340 Duszniki-Zdrój		Obiekt: Koncepcja budowy drogi dojazdowej oraz miejsc postojowych przy sanatorium Faza projektowa koncepcja	
Adres budowy: 57-340 Duszniki-Zdrój ul. Wojska Polskiego 17 115/4, obręb Zdrój			
Projekt zagospodarowania terenu.			
Autor: Opracował: Sporządził:		mgr inż. arch. Małgorzata Krajnik inżynier	
Skala 1:500		Data 12.2022 r.	
MD Projekt M. Krajnik 57-300 Kłodzko ul. Polabska 1/2 tel. 601 777 156			

ZARZĄDZĄCZKA POWIATOWYCH
 W KŁODZKU
 ul. Wyspiańskiego 2K, 57-300 Kłodzko
 tel. 74 868 01 80, fax 74 868 01 90
 REGON 890723858

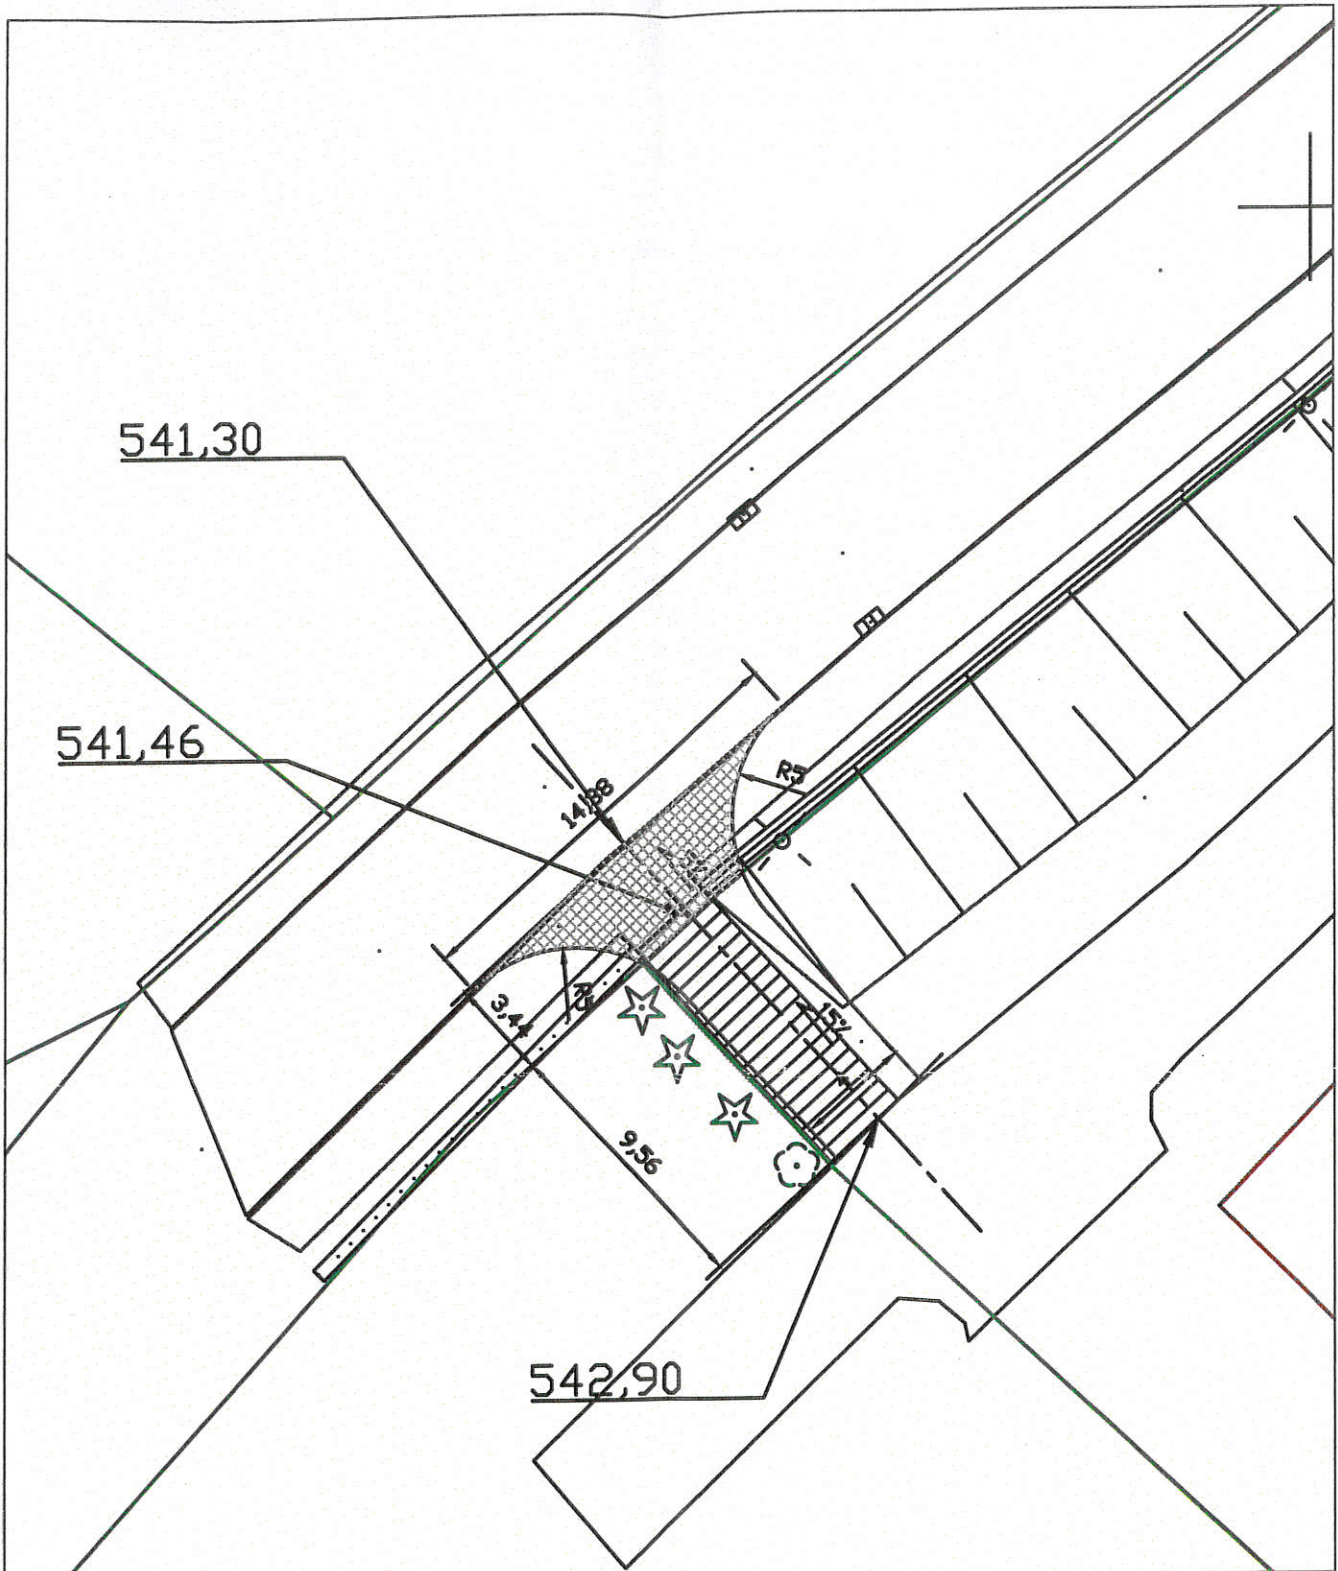

Inwestor: Sanatorium Uzdrawiskowe Chemik Sp. z o.o. ul. Wojska Polskiego 17 57-340 Duszniki-Zdrój	Obiekt: Koncepcja budowy drogi dojazdowej oraz miejsc postojowych przy sanatorium Faza projektowa koncepcja
---	--

Adres budowy: 57-340 Duszniki-Zdrój ul. Wojska Polskiego 17 115/4, obręb Zdrój


Projekt zagospodarowania terenu.

Skala
1:250

Autor: nr uprawnień:	mgr inż. arch. Małgorzata Krajnik 145/00/DUW
Opracował:	
Sprawdził:	

12.2022 r.

MD Projekt M. Krajnik 57-300 Kłodzko ul.
 Połabska 1/12 tel. 601 777 156


**ZARZĄD DRÓG POWIATOWYCH
 W KŁODZKU**
 Rys. nr 1
 ul. Wyspiańskiego 2K, 57-300 Kłodzko
 tel. 74 868 01 80 fax 74 868 01 90

REGON 890723858