



Przekrój poprzeczny zjazdu

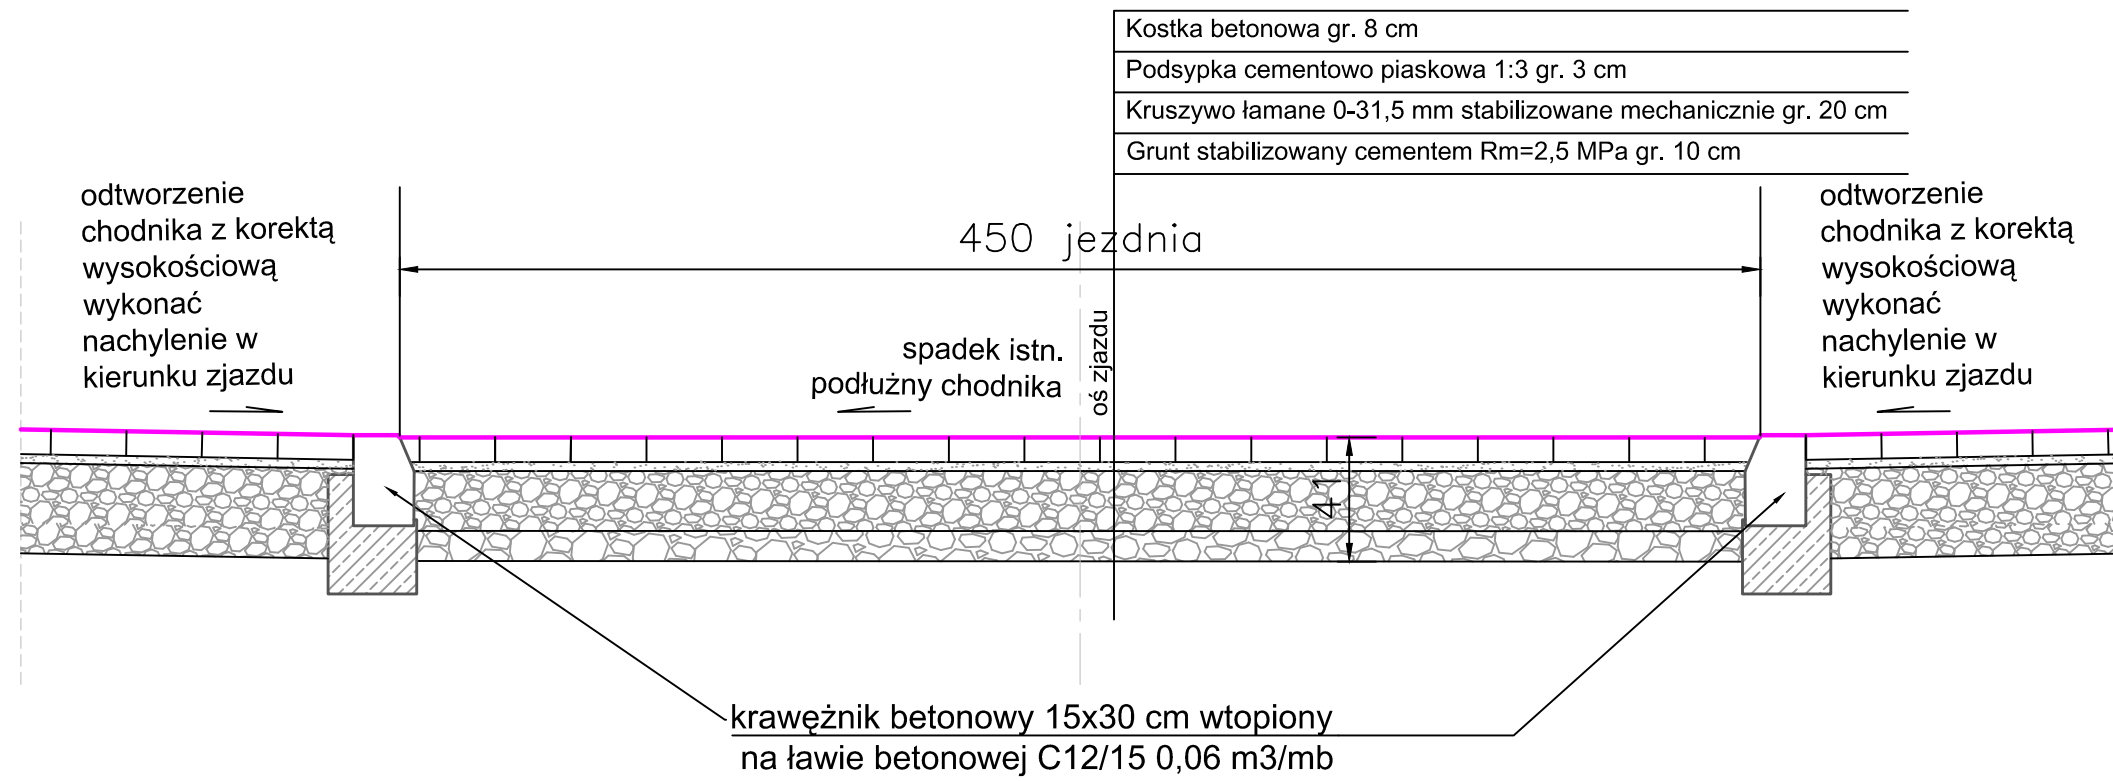

Przekrój podłużny zjazdu

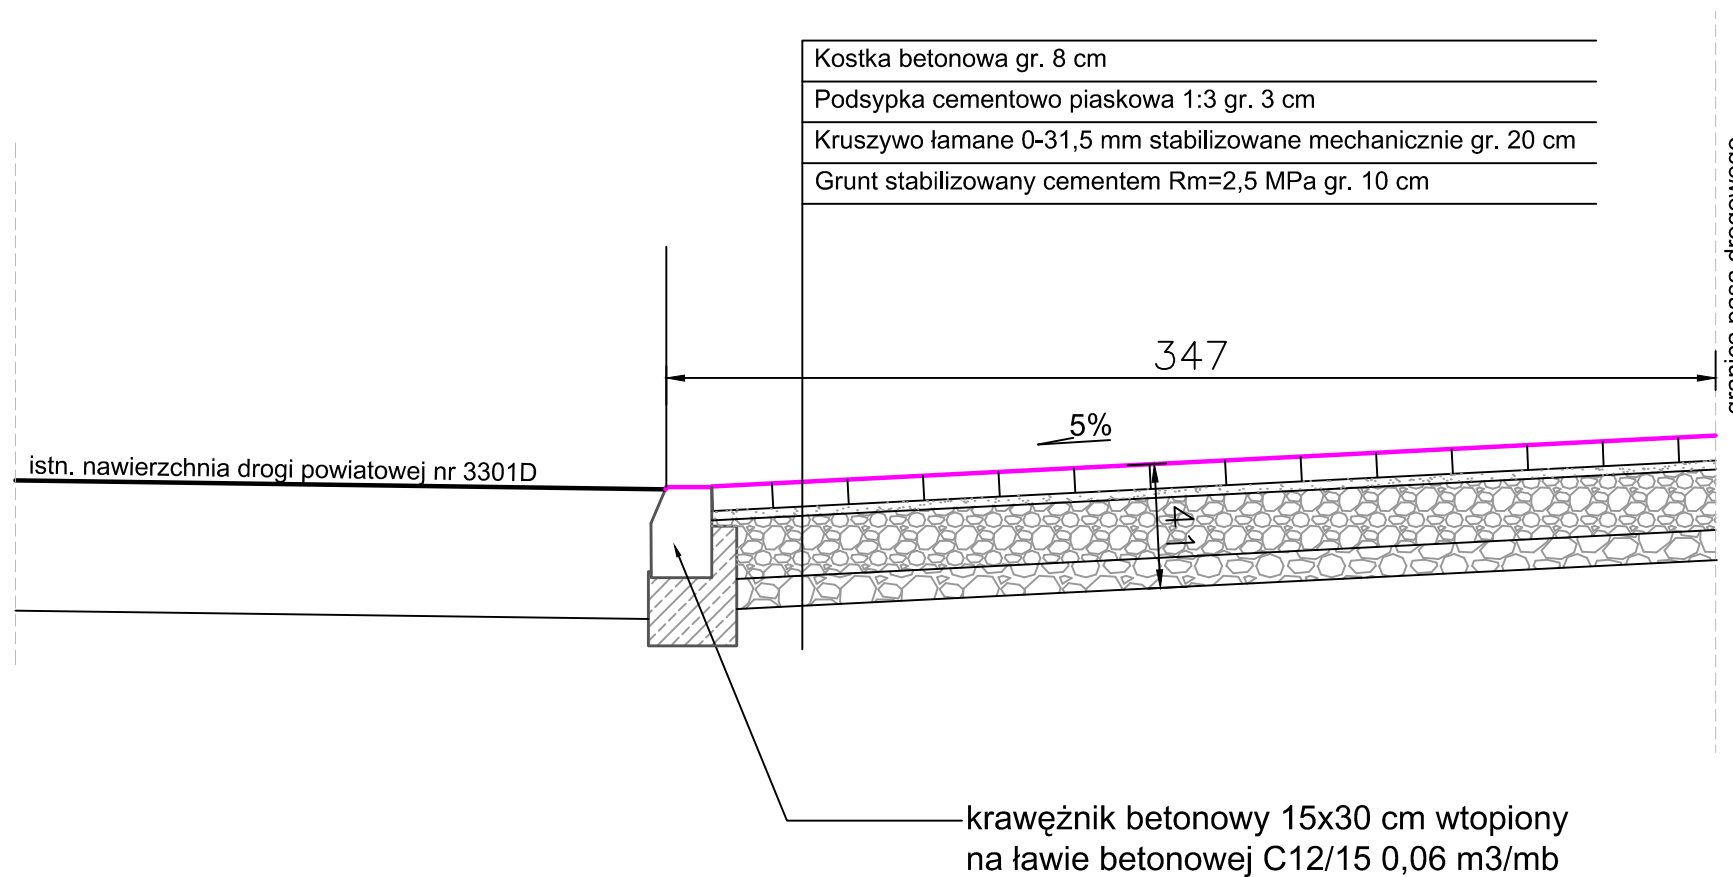

| | | | |
|---|---|---|------------|
| Inwestor: Sanatorium Uzdrowskie Chemicz Sp. z o.o. ul. Wojska Polskiego 17 57-340 Duszniki-Zdrój | | Objekt: Budowa zjazdu zwykłego z drogi powiatowej nr 3301D (działka nr 94, obręb Zdrój) na działkę nr 115/4 Faza projektowa koncepcja | |
| Adres budowy: 57-340 Duszniki-Zdrój ul. Wojska Polskiego 17 115/4, obręb Zdrój | | | |
| Przekroje konstrukcyjne | | | Skala 1:25 |
| Autor: nr uprawnień: | mgr inż. arch. Małgorzata Krajnik 145/00/DUW | | 06.2023 r. |
| Opracował: | ---- | | Rys. nr 3 |
| Sprawdził: | ---- | | |
| MD Projekt M. Krajnik 57-300 Kłodzko ul. Połabska 1/12 tel. 601 777 156 | | | |