


Przekrój podłużny zjazdu

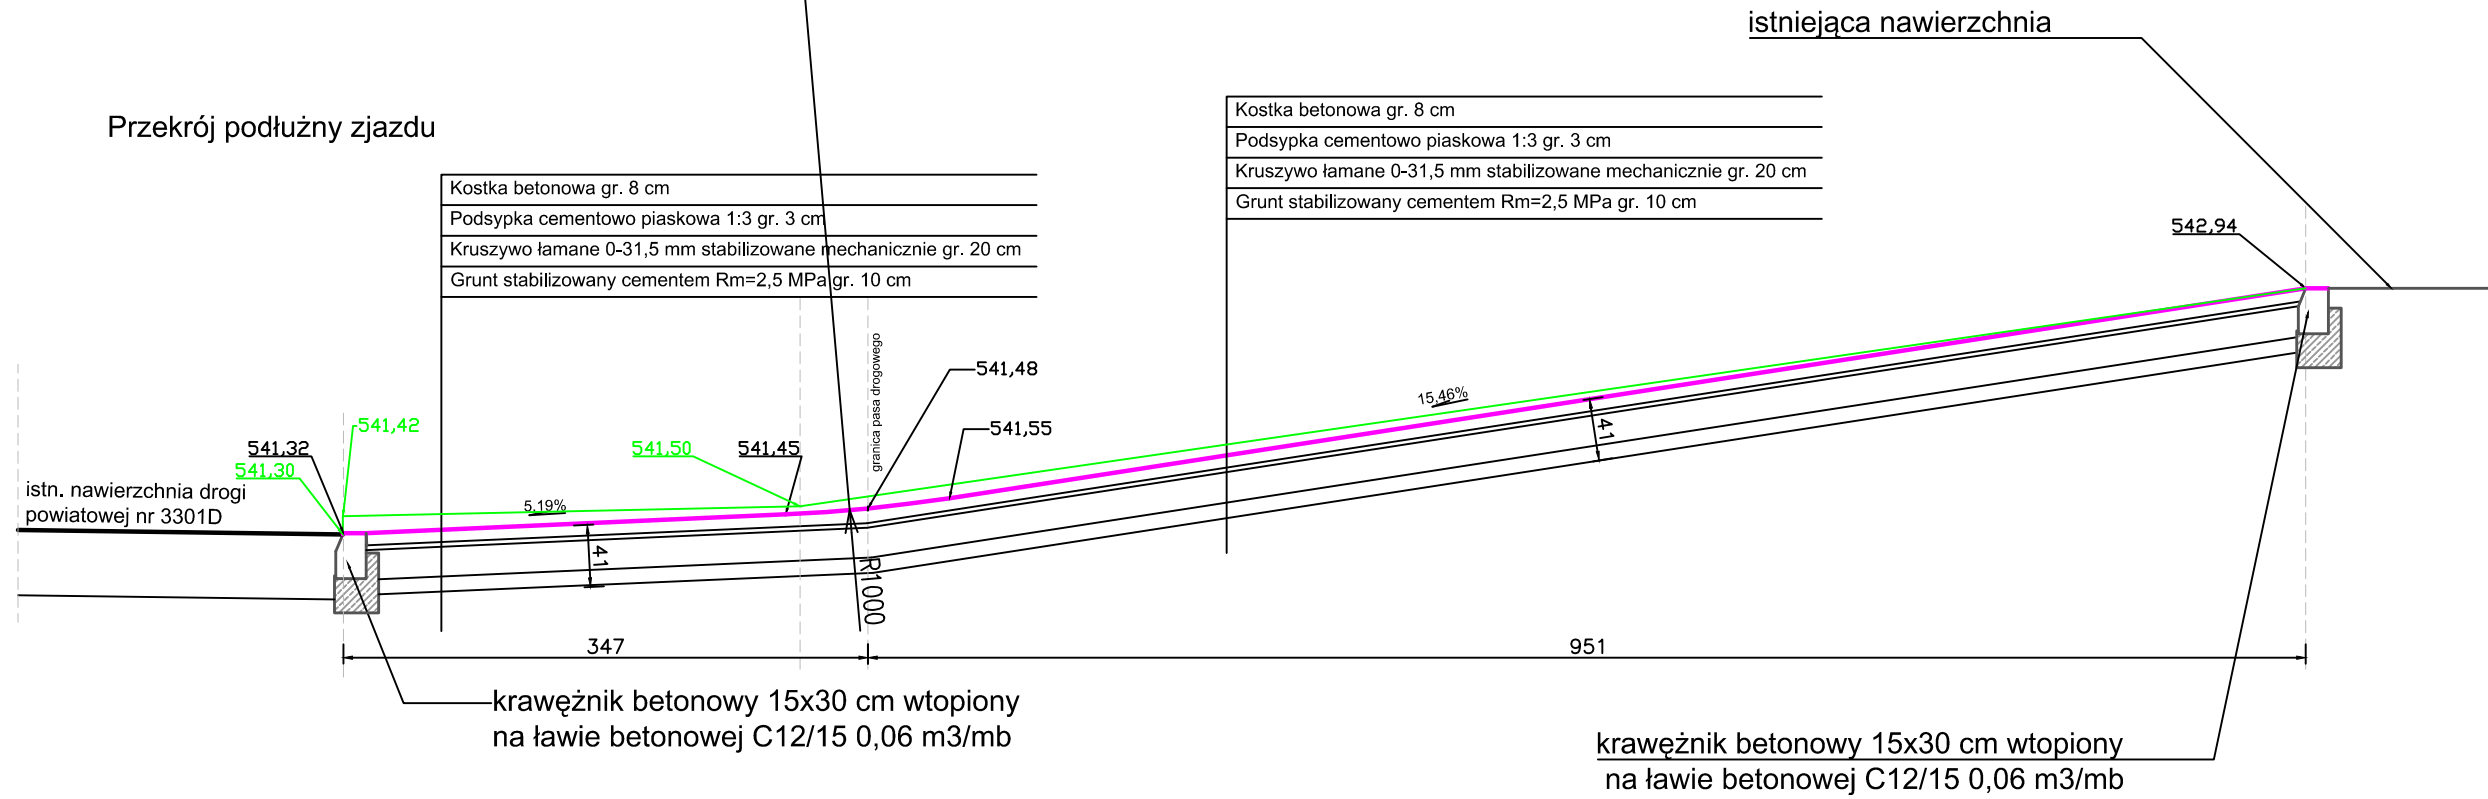

Inwestor: Sanatorium Uzdrowskie Chemik Sp. z o.o. ul. Wojska Polskiego 17 57-340 Duszniki-Zdrój		Obiekt: Budowa zjazdu zwykłego z drogi powiatowej nr 3301D (działka nr 94, obręb Zdrój) na działkę nr 115/4 Faza projektowa koncepcja	
Adres budowy: 57-340 Duszniki-Zdrój ul. Wojska Polskiego 17 115/4, obręb Zdrój			
Niweleta			Skala 1:50
Autor: nr uprawnień:	mgr inż. arch. Małgorzata Krajnik 145/00/DUW		06.2023 r.
Opracował:	----		
Sprawdził:	----		
MD Projekt M. Krajnik 57-300 Kłodzko ul. Połabska 1/12 tel. 601 777 156			Rys. nr 4